


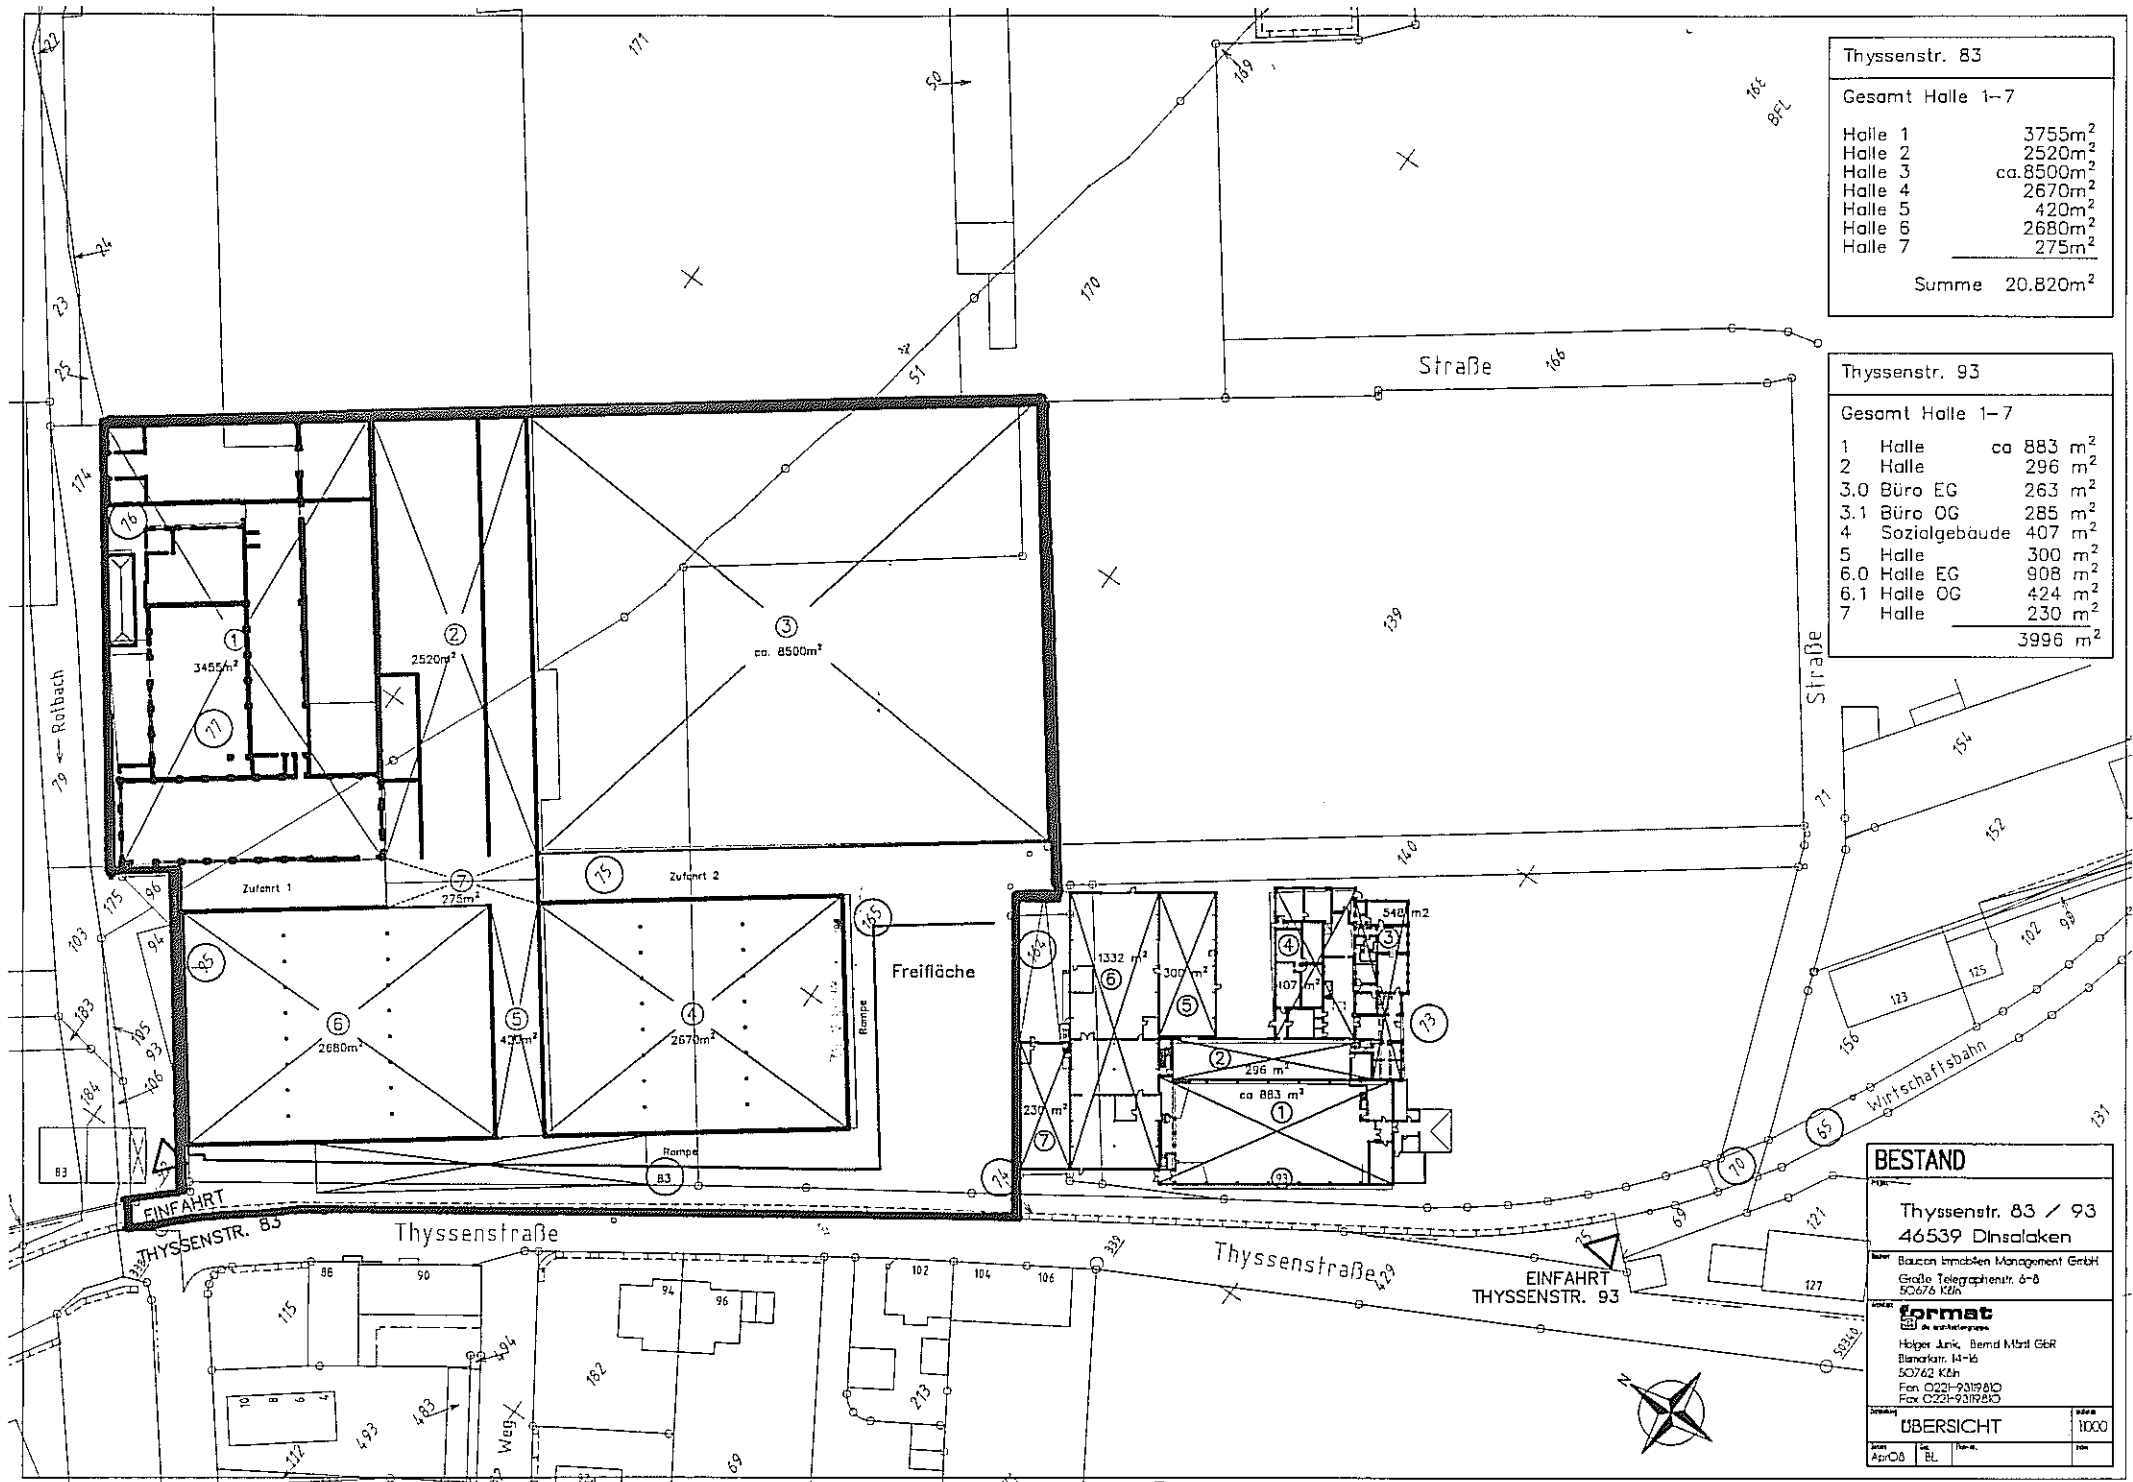


Thyssenstr. 83	
Gesamt Halle 1-7	
Halle 1	3755m ²
Halle 2	2520m ²
Halle 3	ca. 8500m ²
Halle 4	2670m ²
Halle 5	420m ²
Halle 6	2680m ²
Halle 7	275m ²
Summe	20.820m ²

Thyssenstr. 93	
Gesamt Halle 1-7	
1 Halle	ca 883 m ²
2 Halle	296 m ²
3.0 Büro EG	263 m ²
3.1 Büro OG	285 m ²
4 Sozialgebäude	407 m ²
5 Halle	300 m ²
6.0 Halle EG	908 m ²
6.1 Halle OG	424 m ²
7 Halle	230 m ²
	3996 m ²

BESTAND
 Thyssenstr. 83 / 93
 46539 Dinslaken
 Baugen Immobilien Management GmbH
 Große Telegraphenstr. 6-8
 50676 Köln

format
 GbR in Partnerschaft
 Holger Jirik, Bernd Märl GbR
 Blankenr. 14-16
 50762 Köln
 Fon 0221-9319810
 Fax 0221-9319850

ÜBERSICHT		Maßstab
1:1000		

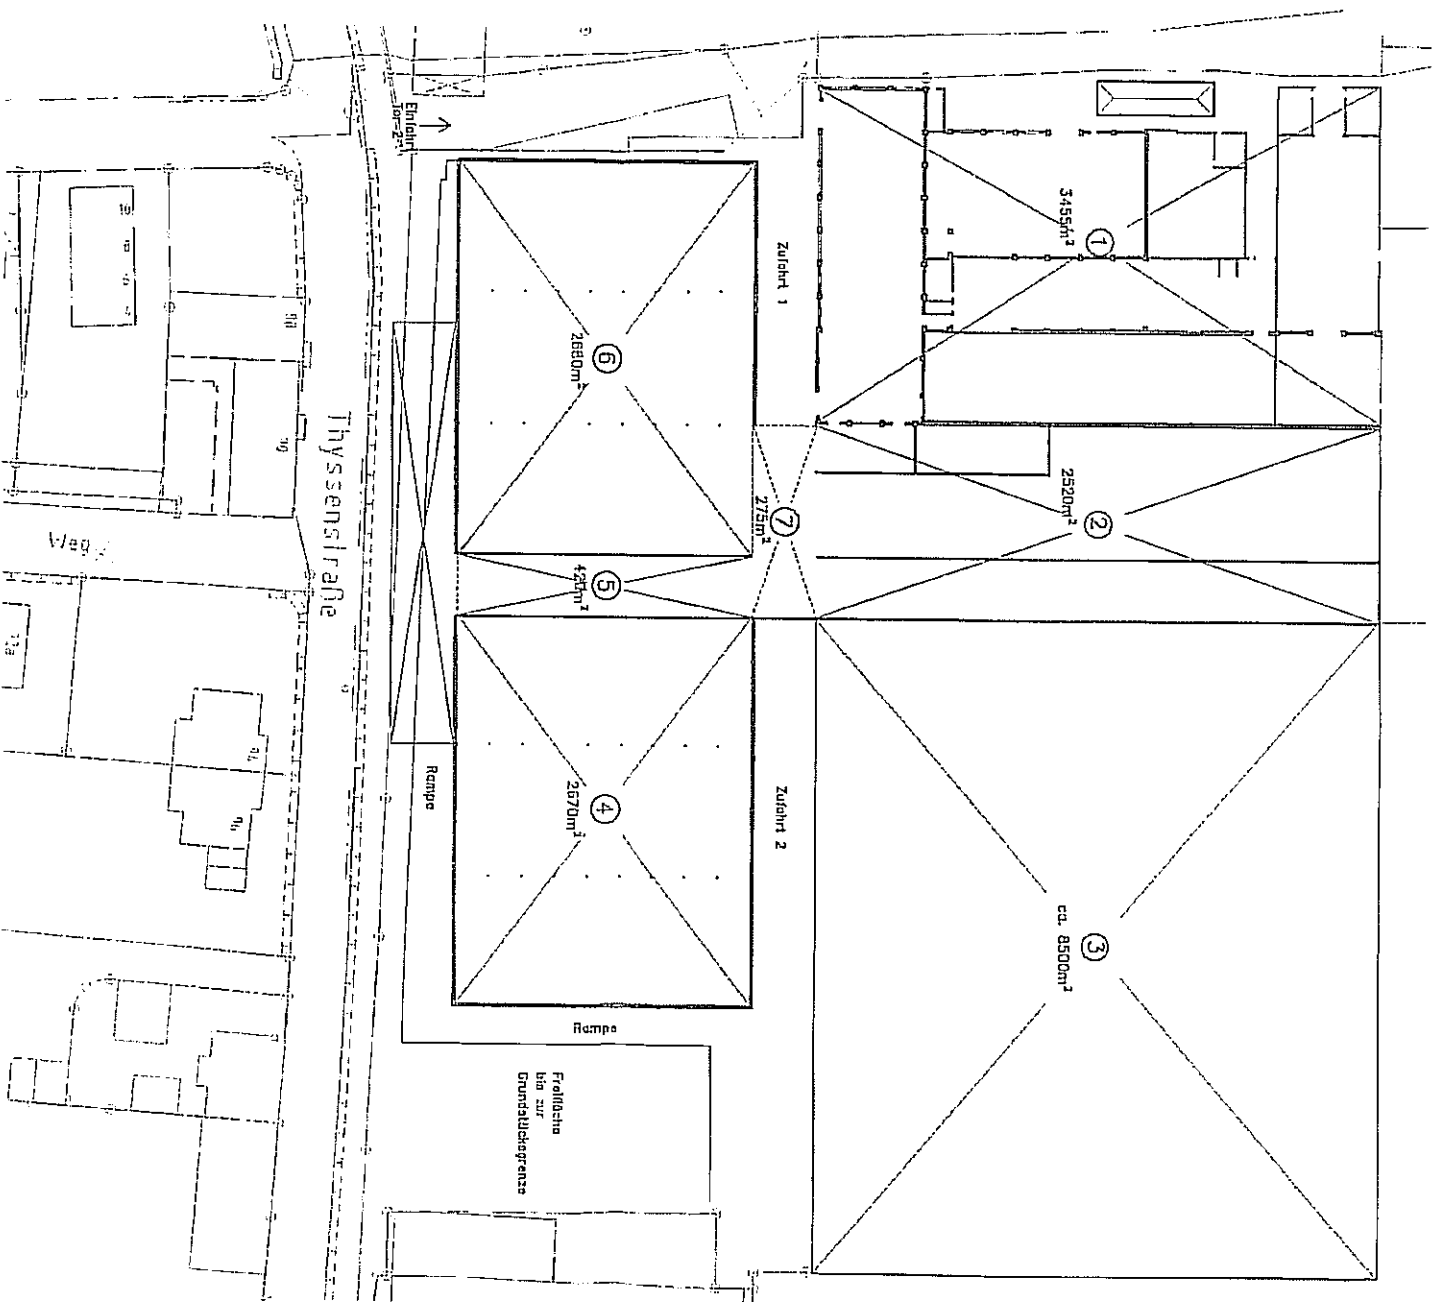

Gesamt Halle 1-7

Halle 1	3755m ²
Halle 2	2520m ²
Halle 3	ca. 8500m ²
Halle 4	2670m ²
Halle 5	420m ²
Halle 6	2680m ²
Halle 7	275m ²

Summe 20.820m²

EG
die erschließungswege

Isidor Link
Bund und GbR
Bau- und Architekturbüro

Rechenweg, B1-153


51407 Bauplan, GbR

Frei 0 72 02 - 10 87 50

Frei 0 72 02 - 10 87 55

mit Vermerk

Projekt		Datum	
Gesamtschau, B1-153		1.7.20	
Thyssenstr. 153		1.7.20	
46339 Düsseldorf		1.7.20	
GRUNDRISS EG ÜBERSICHTSPLAN		1.7.20	
Bauver		1.7.20	
Bauver Immobilien Management GmbH		1.7.20	
Gebäude- und Anlagenplan, G-8		1.7.20	
50678 Köln		1.7.20	

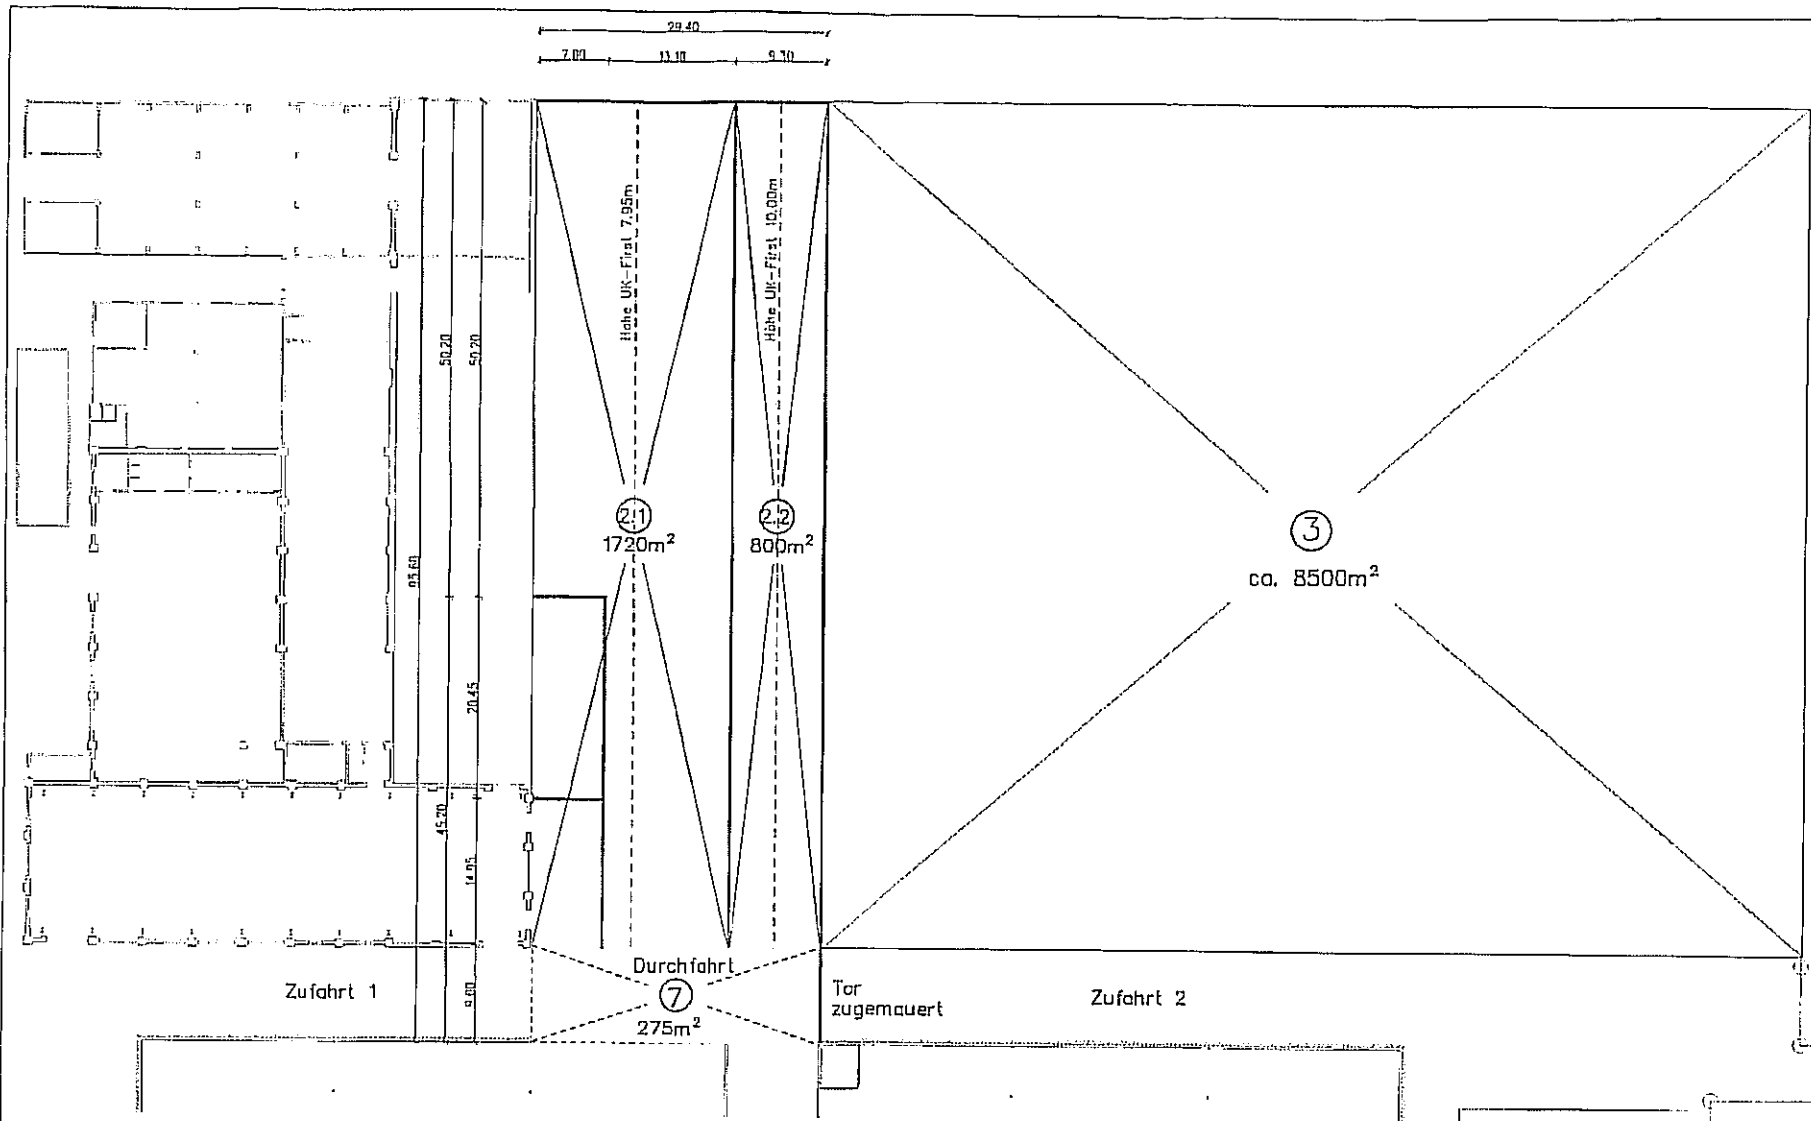

Halle 2	
Halle 2.1	1720m ²
Halle 2.2	800m ²
Summe	2520m²

Halle 2,3,7	
Halle 2	2520m ²
Halle 3	ca.8500m ²
Halle 7	275m ²
Summe	ca.11.295m²

formet
die architektingruppe

Hedger Junk
Band 1000 GBR
BGL-Ing. Architektur ANJW

Brulastr. 151-153


Darsteller Gewerbegebiet Dinslaken	Darsteller Baucon Immobilien Management GmbH		
Thyssenstr. 83 46539 Dinslaken	Große Telegraphenstr. G-8 50676 Köln		
GRUNDRISS EG HALLE 2,3,7			
Datum 13.06.2007	Gez. Stück	St. 1:500	Datv. 200705-03

51467 Bergisch Gladbach

Tele 0 22 02 - 10 87 69

Tele 0 22 02 - 10 67 65

mailto:kontakt@formet3.de

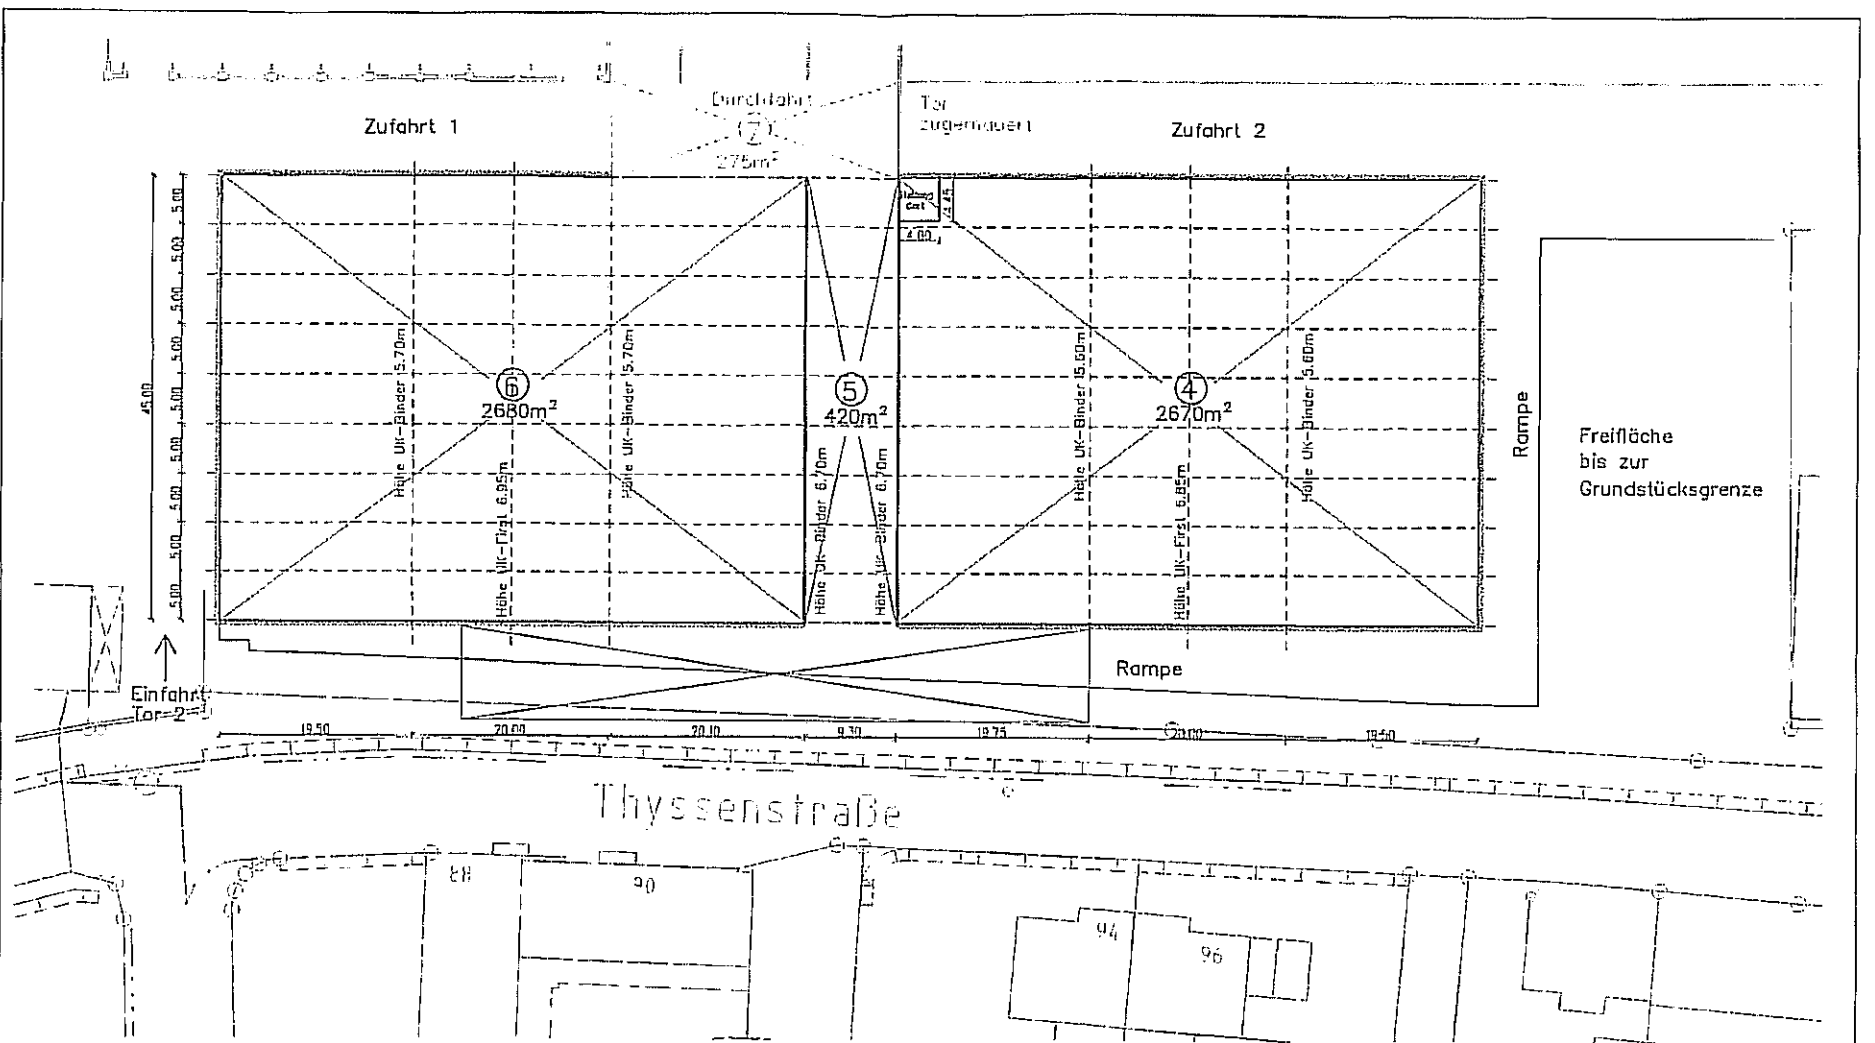

Halle 4,5,6

Halle 4	2670m ²
Halle 5	420m ²
Halle 6	2680m ²

Summe 5770m²

format
die architekturgruppe

Helmut Junk
Bund MG 0361
Dipl.-Ing. Architekt ANW

Reuterstr. 151-153

Grundriss Gewerbegebiet Dinslaken Thyssenstr. 03 46539 Dinslaken		Daten Baucon Immobilien Management GmbH Große Telegraphenstr. 6-8 50676 Köln	
GRUNDRISS EG HALLE 4,5,6			
Datum: 13.06.2007	von: Stark	Maß: 1:500	Blatt: 200705-02

51467 Bergisch Gladbach

Telefon 0 22 02 - 19 07 60

Telefon 0 22 02 - 10 07 65

mailto:kontakt@format3.de