


H 5676606 m

R 2549298 m

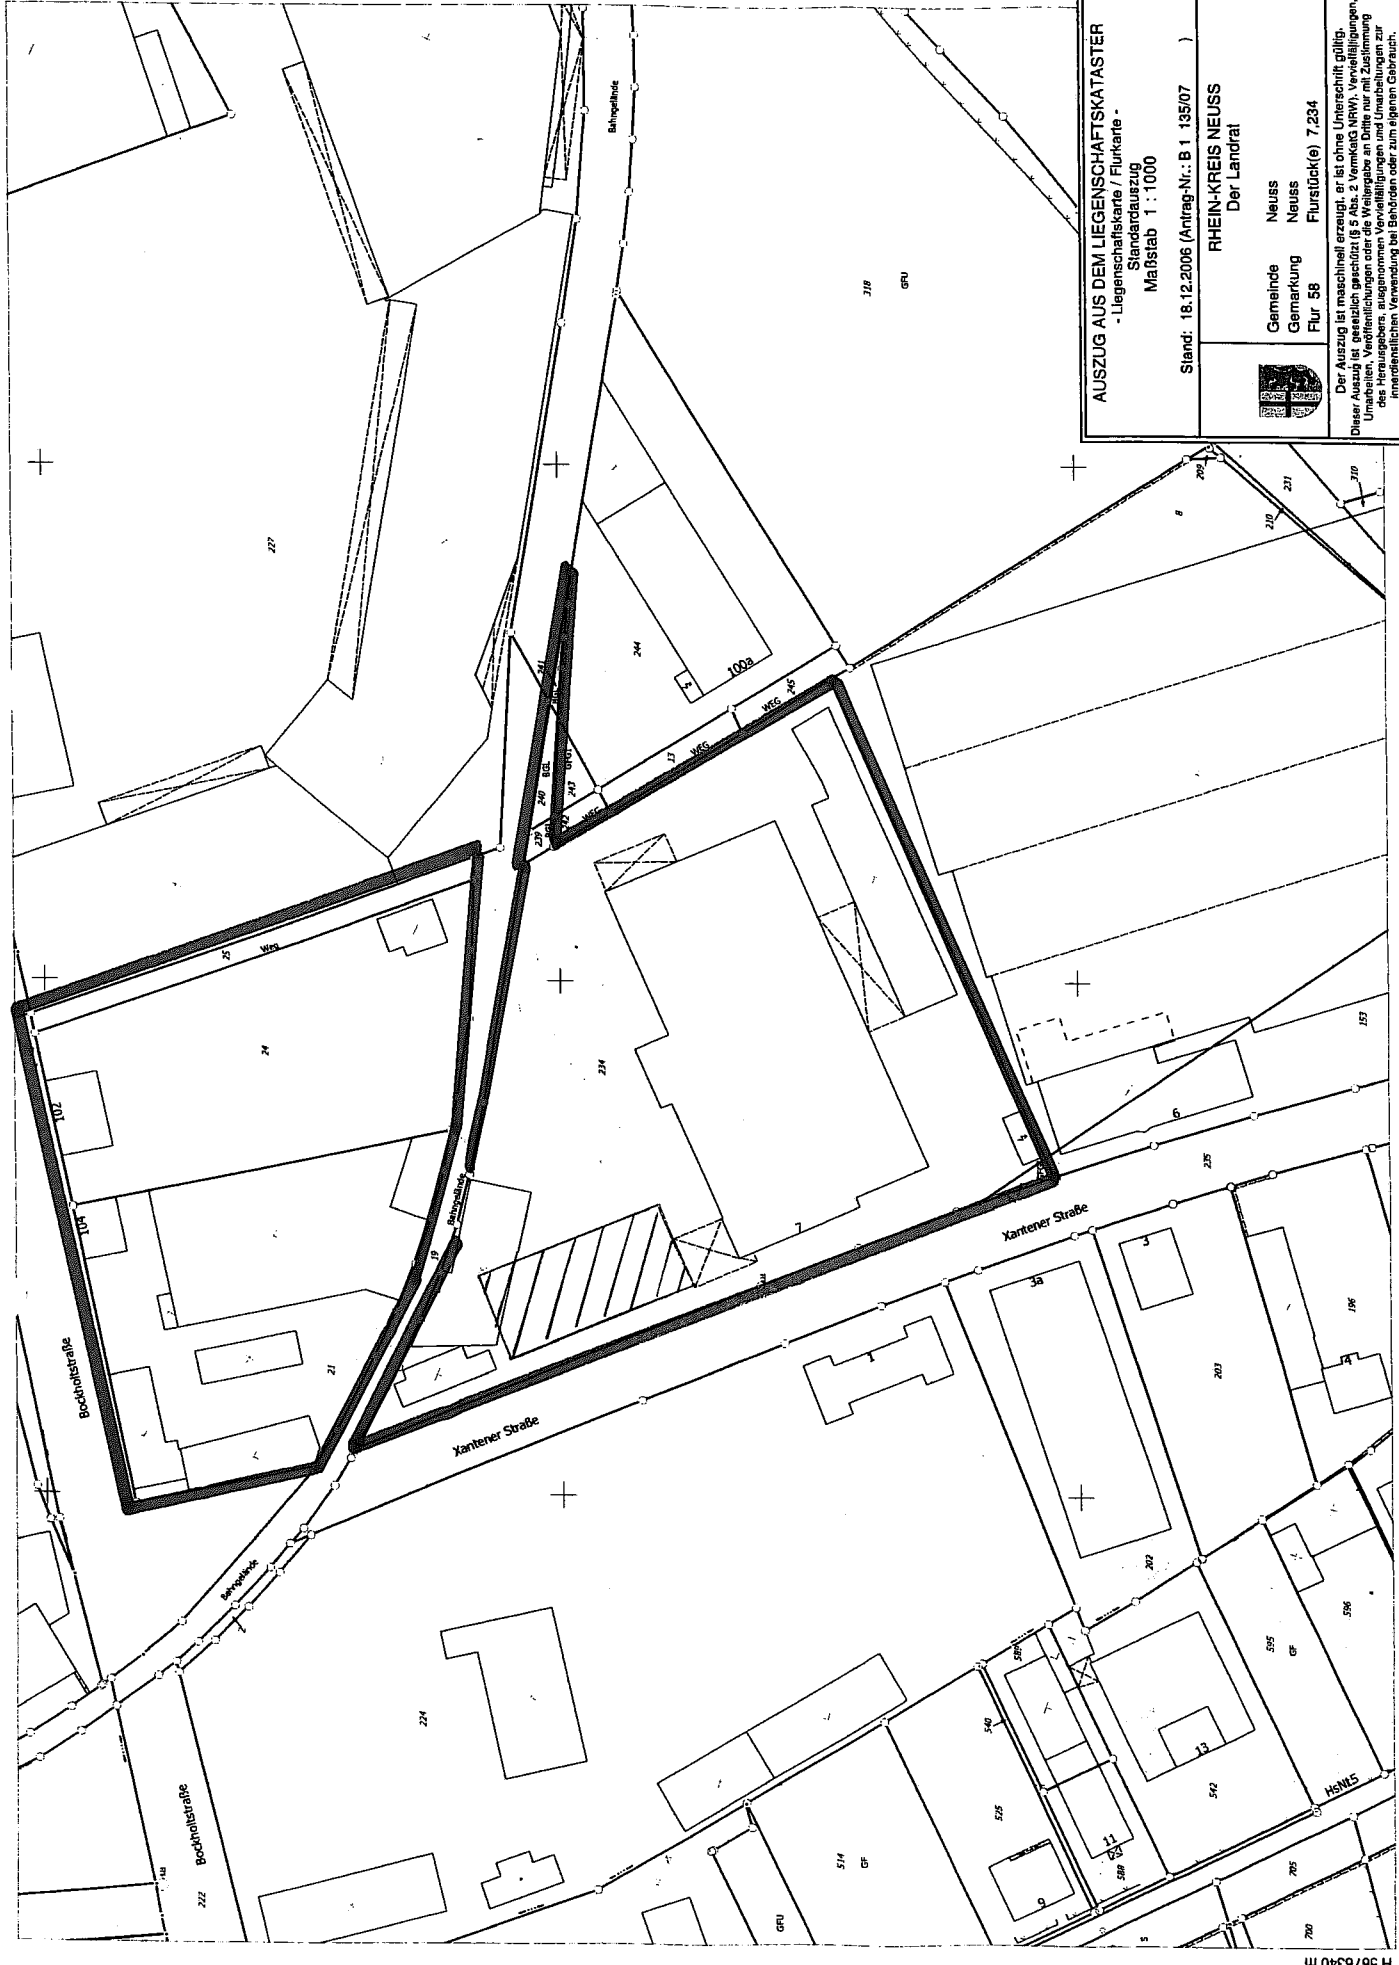

AUSZUG AUS DEM LIEGENSCHAFTSKATASTER
- Liegenschaftskarte / Flurkarte -
Standardauszug
Maßstab 1 : 1000

Stand: 18.12.2006 (Antrag-Nr.: B 1 135/07)

RHEIN-KREIS NEUSS
Der Landrat

Gemeinde	Neuss
Gemarkung	Neuss
Flur	58
Flurstück(e)	7.234



Der Auszug ist maschinell erzeugt, er ist ohne Unterschrift gültig.
Dieser Auszug ist gesetzlich geschützt (§ 5 Abs. 2 VermKG NRW). Vervielfältigungen,
Umbearbeitungen, Veröffentlichungen oder die Weitergabe an Dritte nur mit Zustimmung
des Herausgebers, ausgenommen Vervielfältigungen und Umbearbeitungen zur
innerbetrieblichen Verwendung bei Behörden oder zum eigenen Gebrauch.

Ausgegeben durch die Kreisverwaltung Neuss 18.12.2006 Zimmermann

H 5676340 m

R 2547914 m