


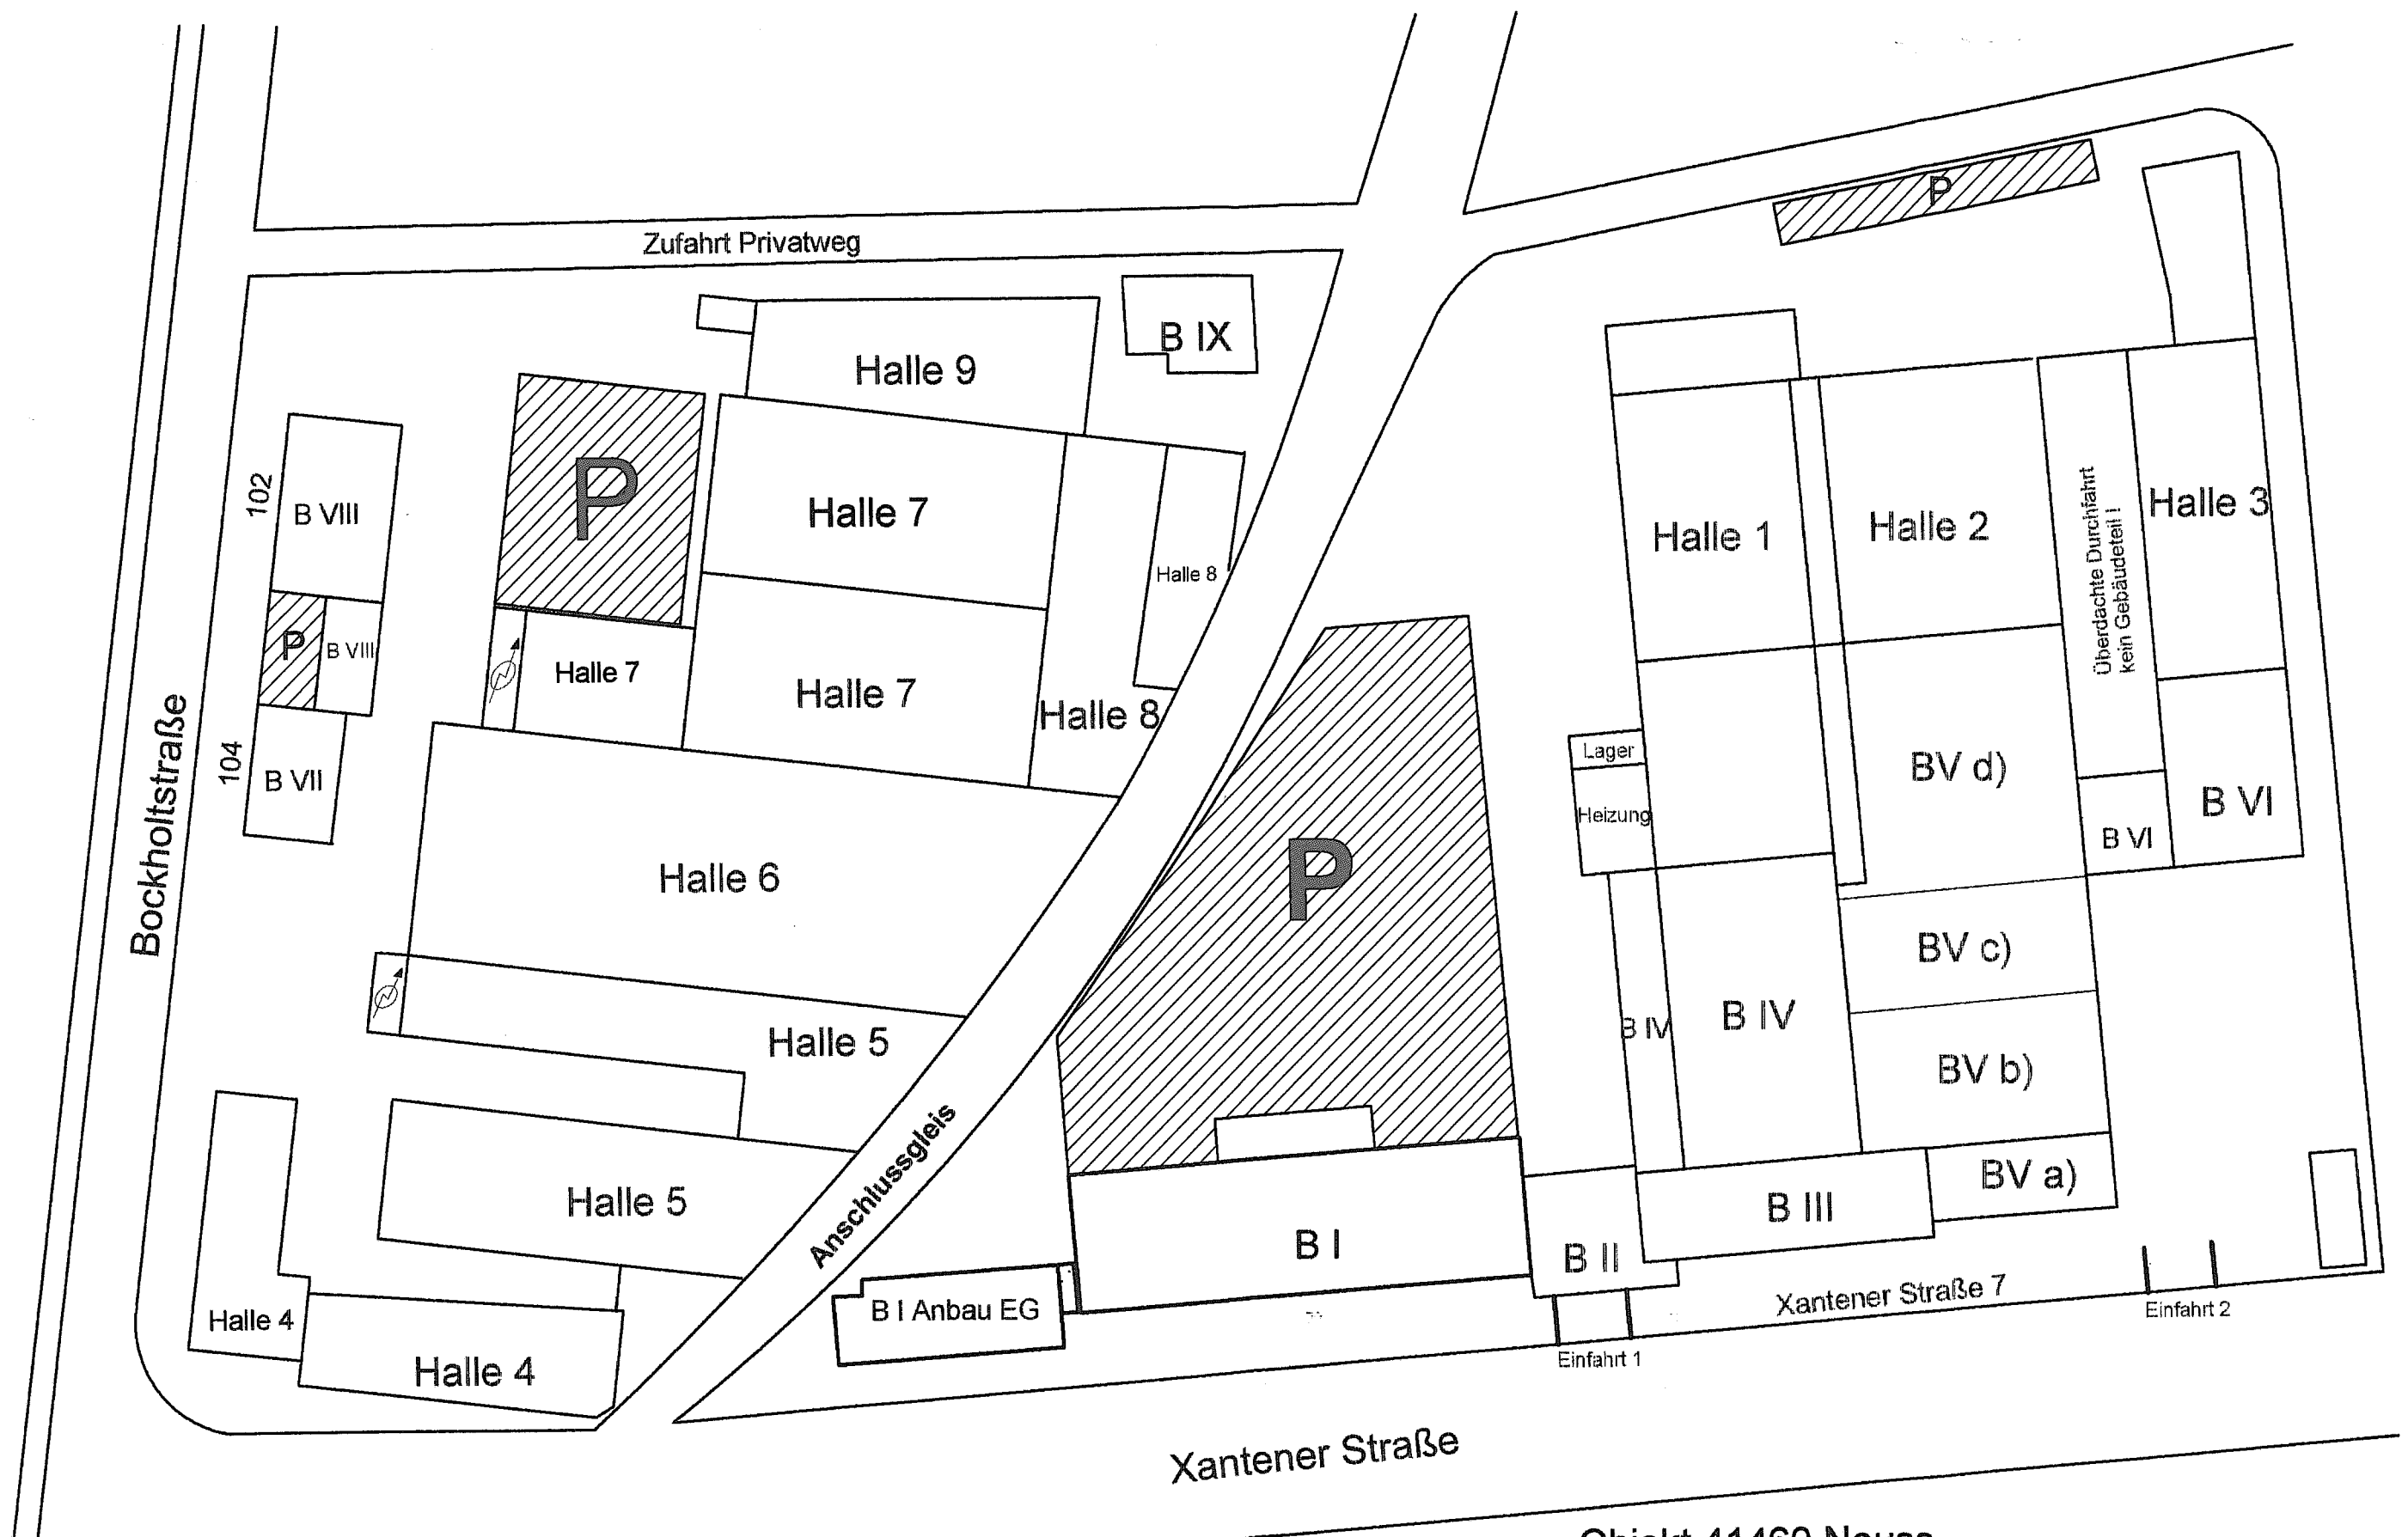

Objekt 41460 Neuss
Xantener Str. 7 und Bockholtstraße 102-104

Geländeübersicht 1:400
Bearbeitungsstand 24.03.2007