




PENNY - MARKT  
IN 41849 WASSENBERG  
ERKELENZER STRASSE

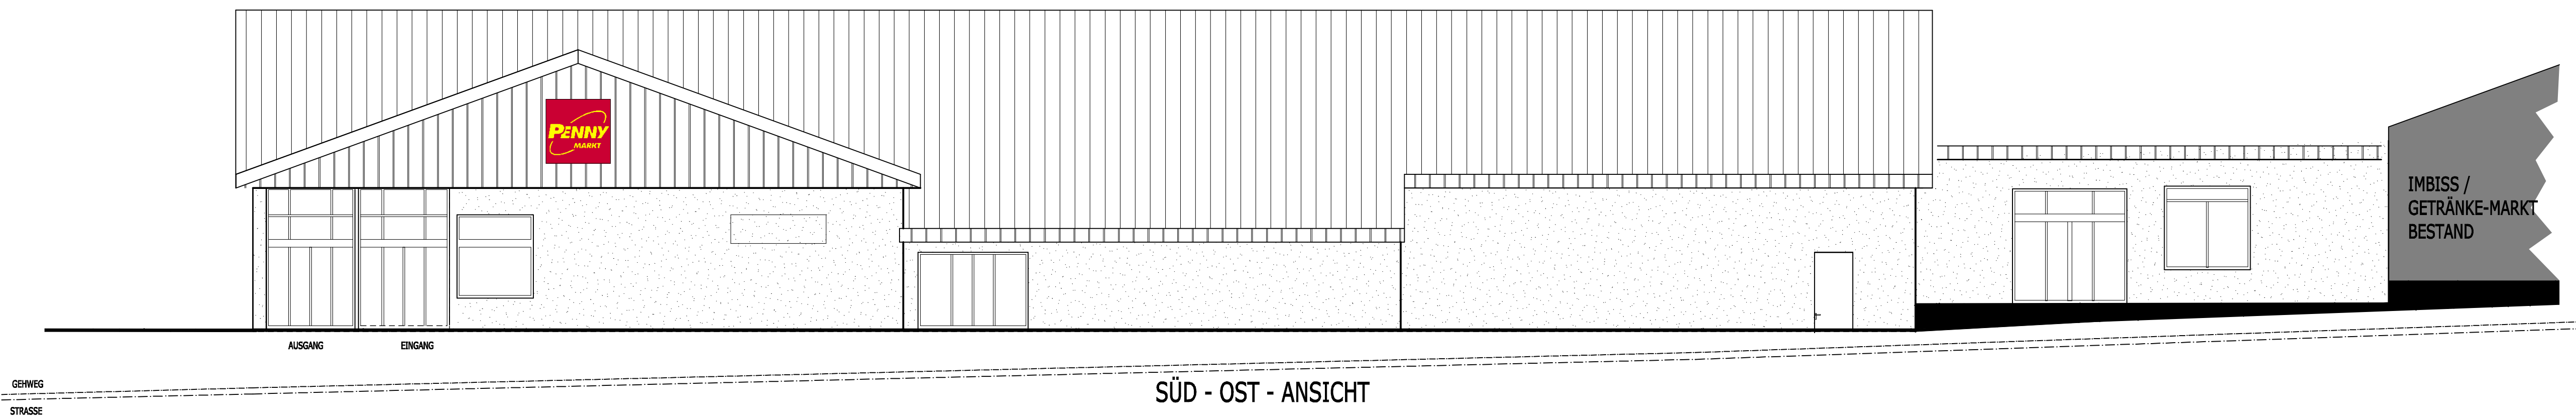


SÜD - OST - ANSICHT

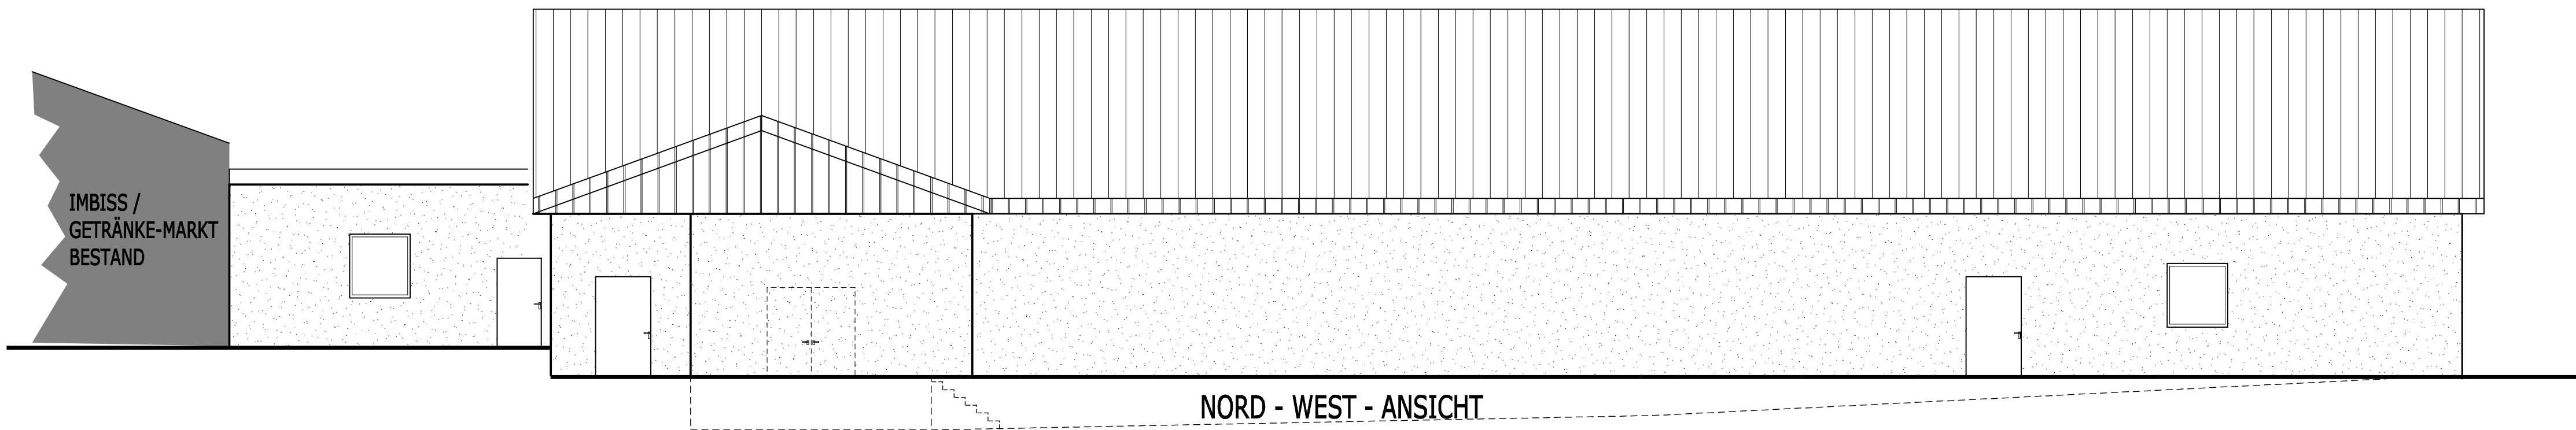

NORD - WEST - ANSICHT

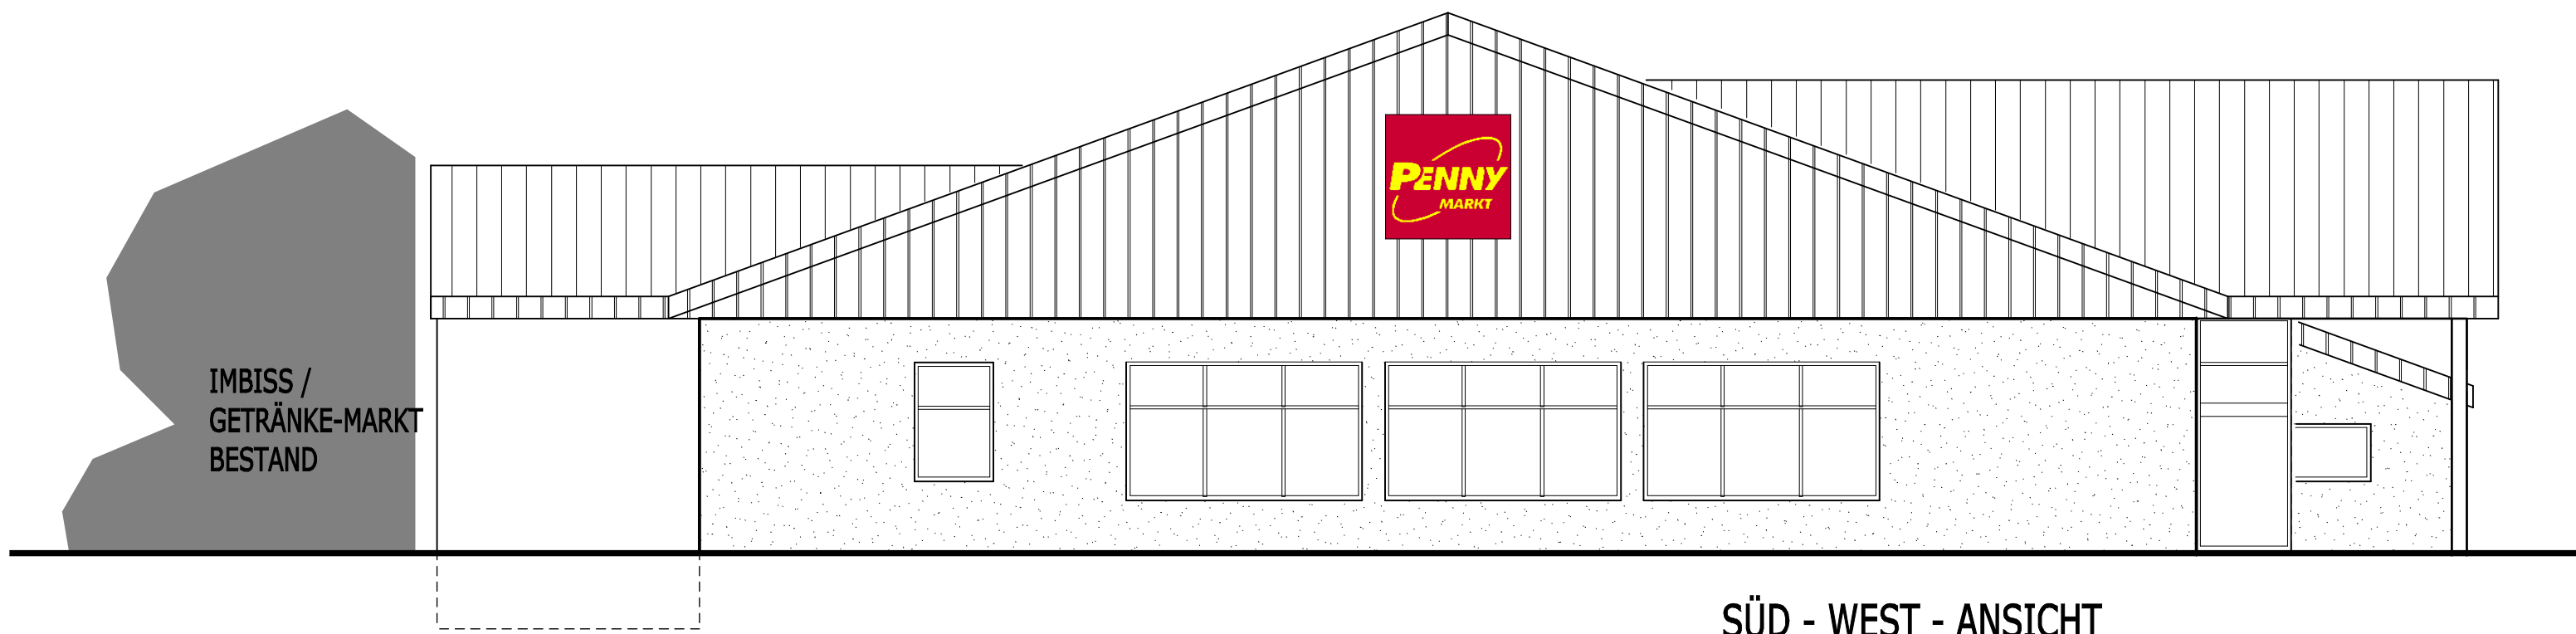

SÜD - WEST - ANSICHT

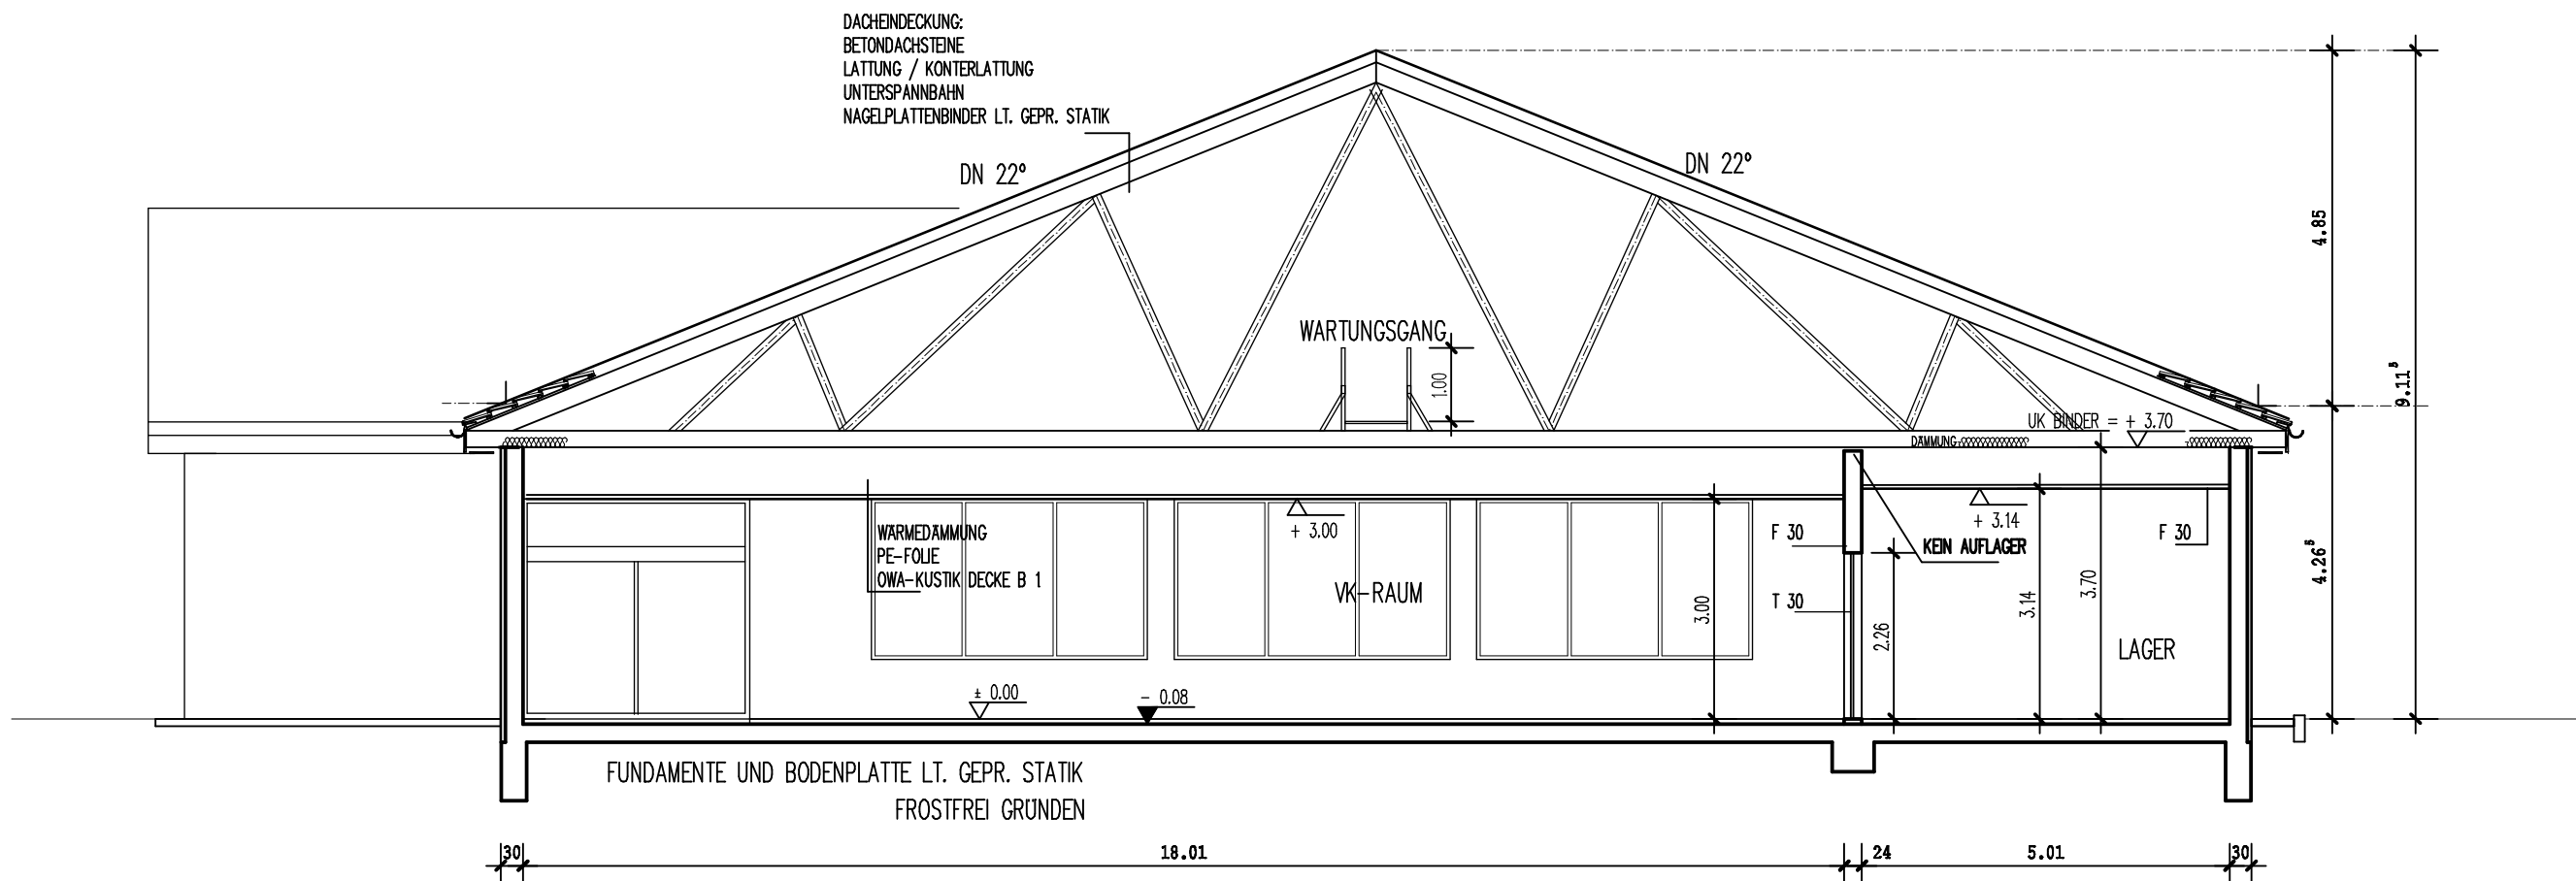

SNITT A - A

**BAUCON**  
Immobilien Management GmbH



Projekt: Errichtung eines Penny-Marktes  
in 41849 Wassenberg  
Erkelenzer Str. 53

Planart: Bauantrag Ansichten M 1 : 100  
A1

Bauherr: Gbr Neukirchen-Vluyn, BAUCON Management GmbH  
Optima Immobilien GmbH  
Große Telegraphenstr. 6-8, 50676 Köln

Plan Nr.: A 05 1240\_BA\_AS\_2  
16.02.2007 Gez.: Fu

architekturbüro schiefke



**norbert & andrea schiefke**  
dipl.-Ing. und architekten aknw  
bahnhofstraße 5-7  
41849 wassenberg  
telefon: 02432/96900  
telefax: 02432/969010  
www.schiefke.com  
Info@schiefke.com