


IMBISS
IN 41849 WASSENBERG
ERKELENZER STRASSE

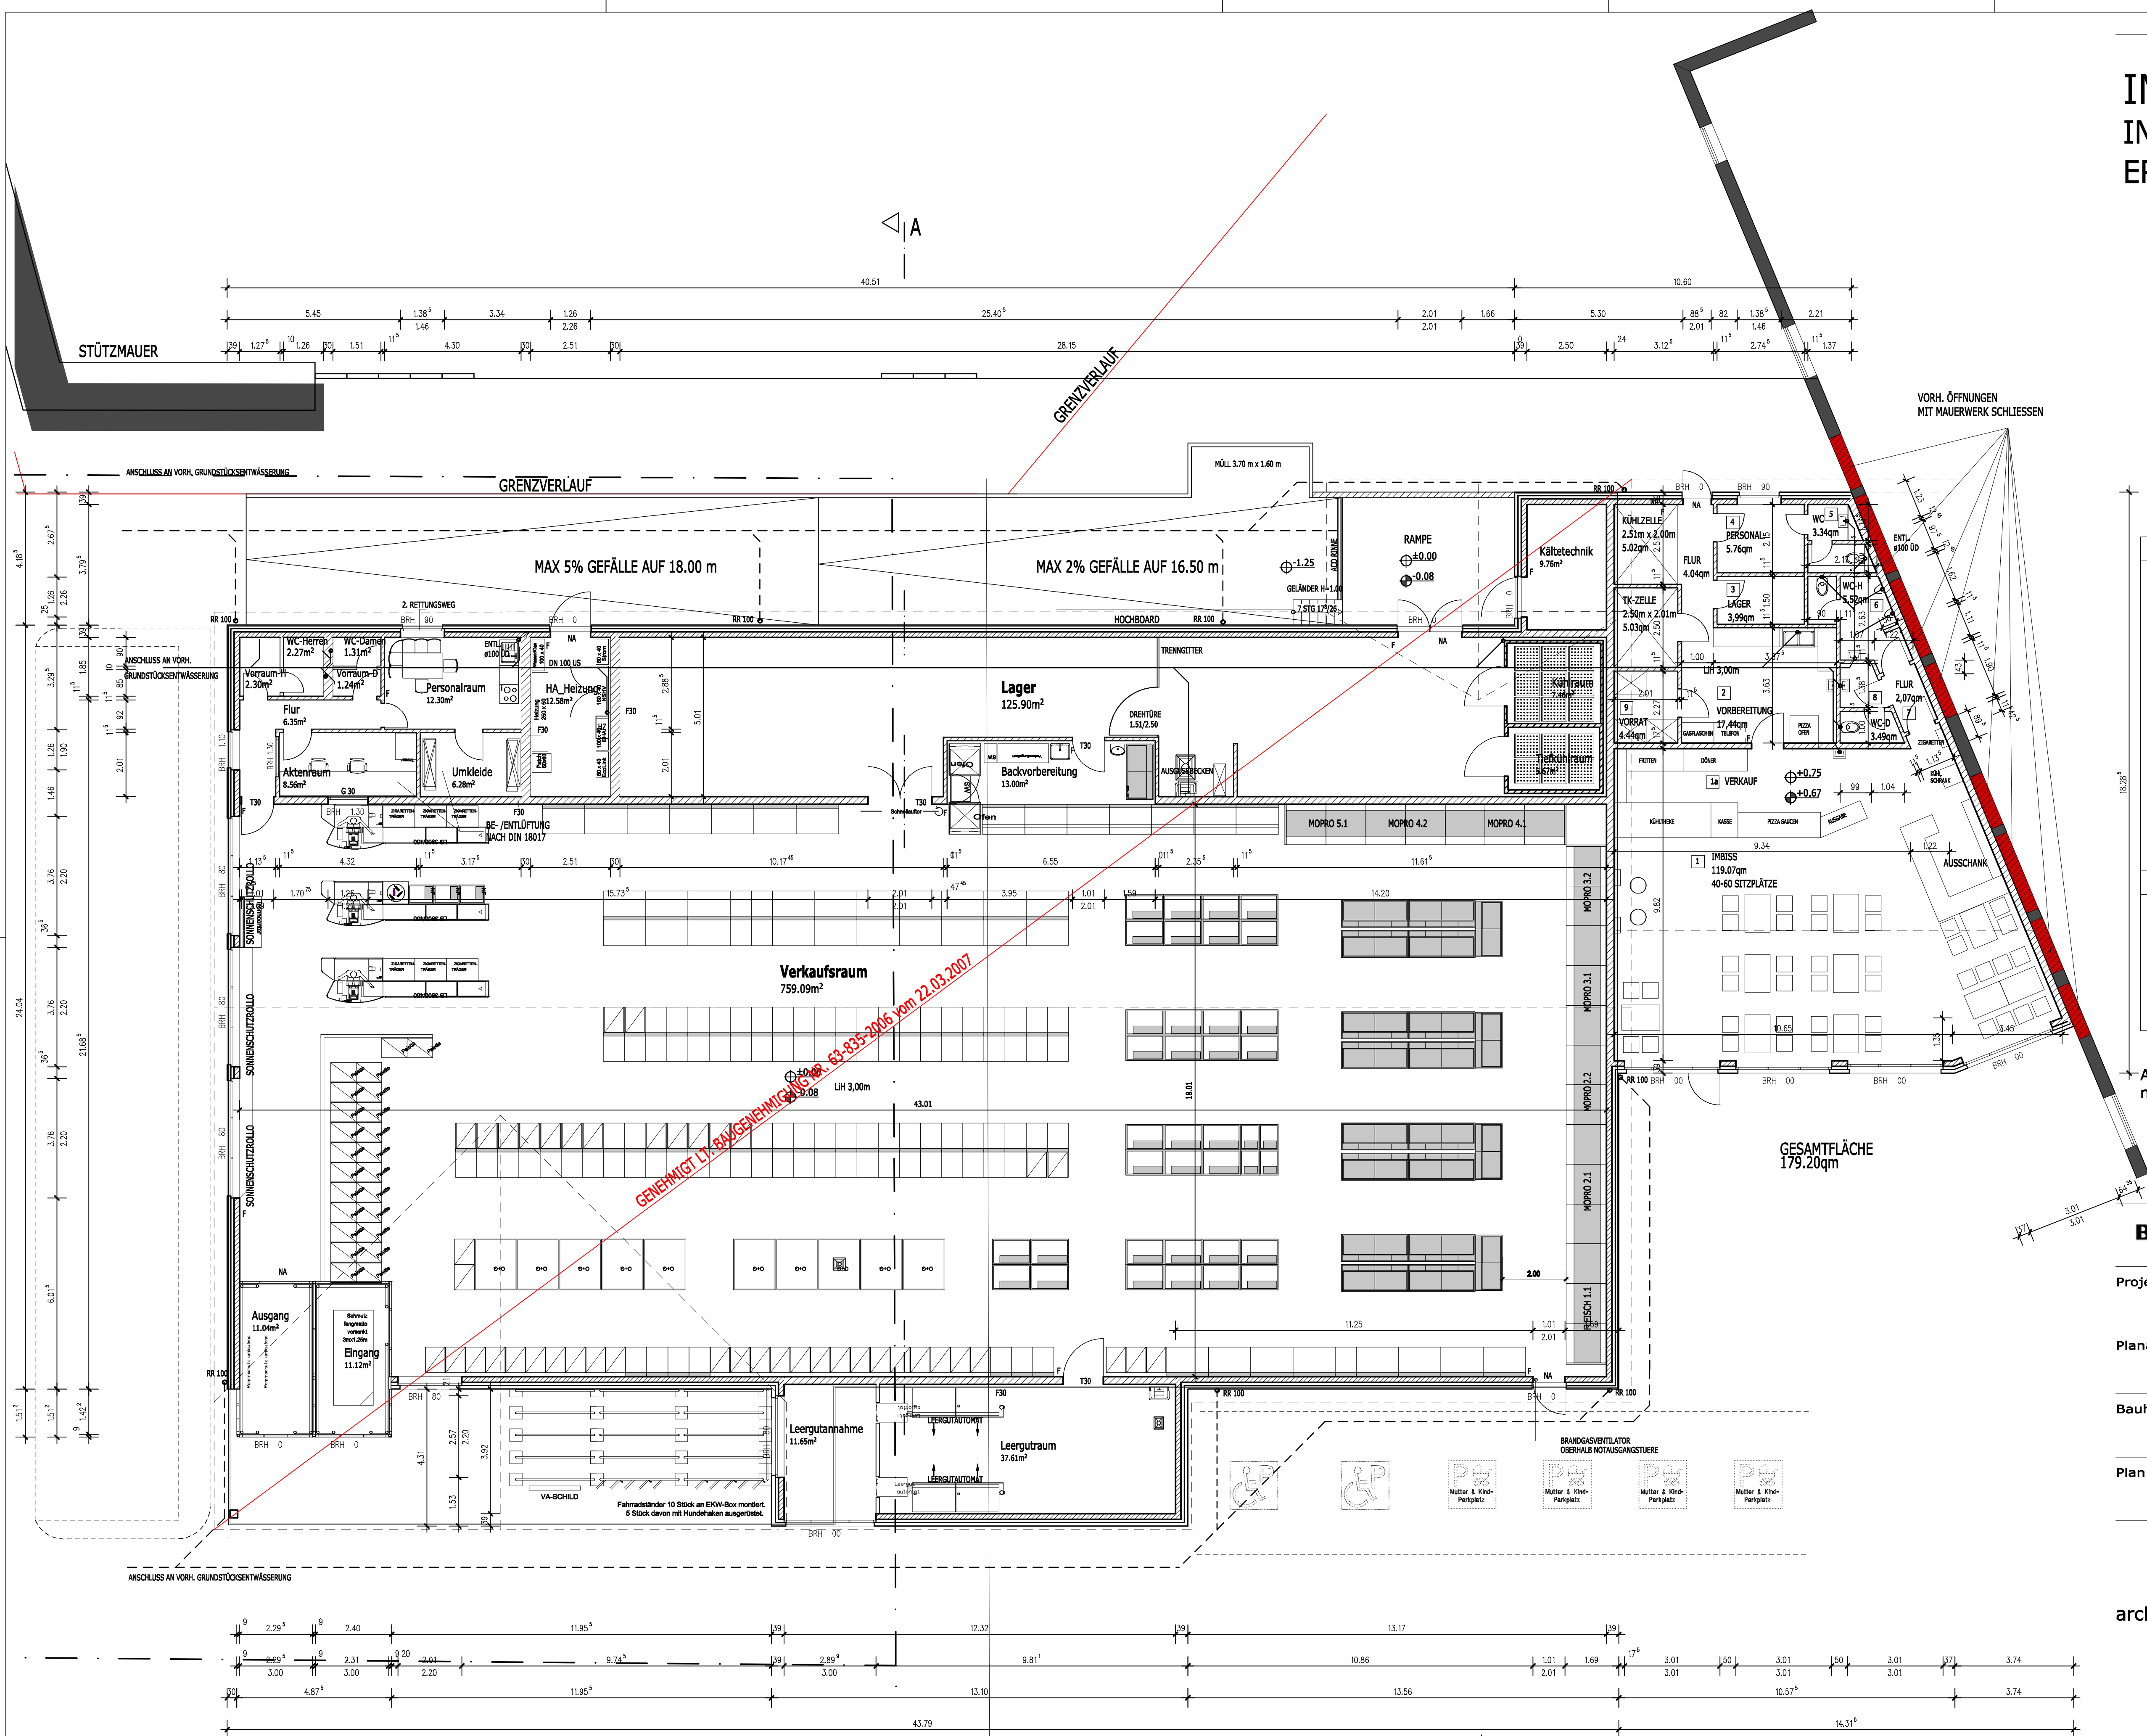

BRANDSCHUTZ	LEGENDE
SIEHE BRANDSCHUTZKONZEPT	- A Abluft - B Behälterstellplatz - BE Bodenentwurf - BR Brüstung ab OK FFB - DU Dachüberstand - EKW Einlaufwagenbox - F Feuerlöscher - FT Fertigstell - FFB Fertigstellboden - HA Hausanschluss - LH Lichte Höhe - N Notschalter Heizung - NW Notausgang - OKD Oberkante Decke - OKRB Oberkante Rohboden - PS Pumpenraum - RO Reinigungsöffnung - REV. Revisionschacht - RA Regenrinne - RS Reinigungsschacht - STB Stahlbeton - T30 Feuerhemmende Tür 30 min. - UD über Dach - UKD Unterkante Decke - UKS Unterkante Sonie - Z Zuluft
Raumbezeichnung nach Betriebsbeschreibung	
1 Imbiss	5 WC-Personal
1a Verkauf	6 WC-Herren
2 Vorbereitung	7 Flur
3 Lager	8 WC-Damen
4 Personal	9 Vorrat

Alle innenliegenden Sanitärzellen mit Entlüftung nach DIN 18011



Projekt: Nutzungsänderung in einen Imbiss
in 41849 Wassenberg
Erkenzer Str. 53

Planart: Bauantrag
Grundriss EG

Bauherr: Optima Immobilien GmbH
Schlossgasse 2-4
04109 Leipzig

Plan Nr.: A 05 1240_BA_EG_6
04.06.2007

M 1 : 100
A1

Gez.: St



norbert & andrea schiefke
dipl.-ing. und architekten aknw
bahnhofstraße 5-7
41849 wassenberg
telefon: 02432/96900
telefax: 02432/969010
www.schiefke.com
info@schiefke.com