



PENNY / Dursty IN 41849 WASSENBERG ERKELENZER STRASSE

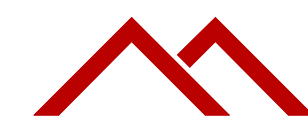

Projekt:	Penny / Dursty in 41849 Wassenberg Erkenzer Str. 53	
Planart:	Aussenanlagen	M 1 : 250 A2
Bauherr:	Optima Immobilien GmbH Schlossgasse 2-4 04109 Leipzig	
Plan Nr.:	A 05 1240_BA_EN_AUSSENANLAGEN 08.08.2007	Gez.: St

architekturbüro schiefke

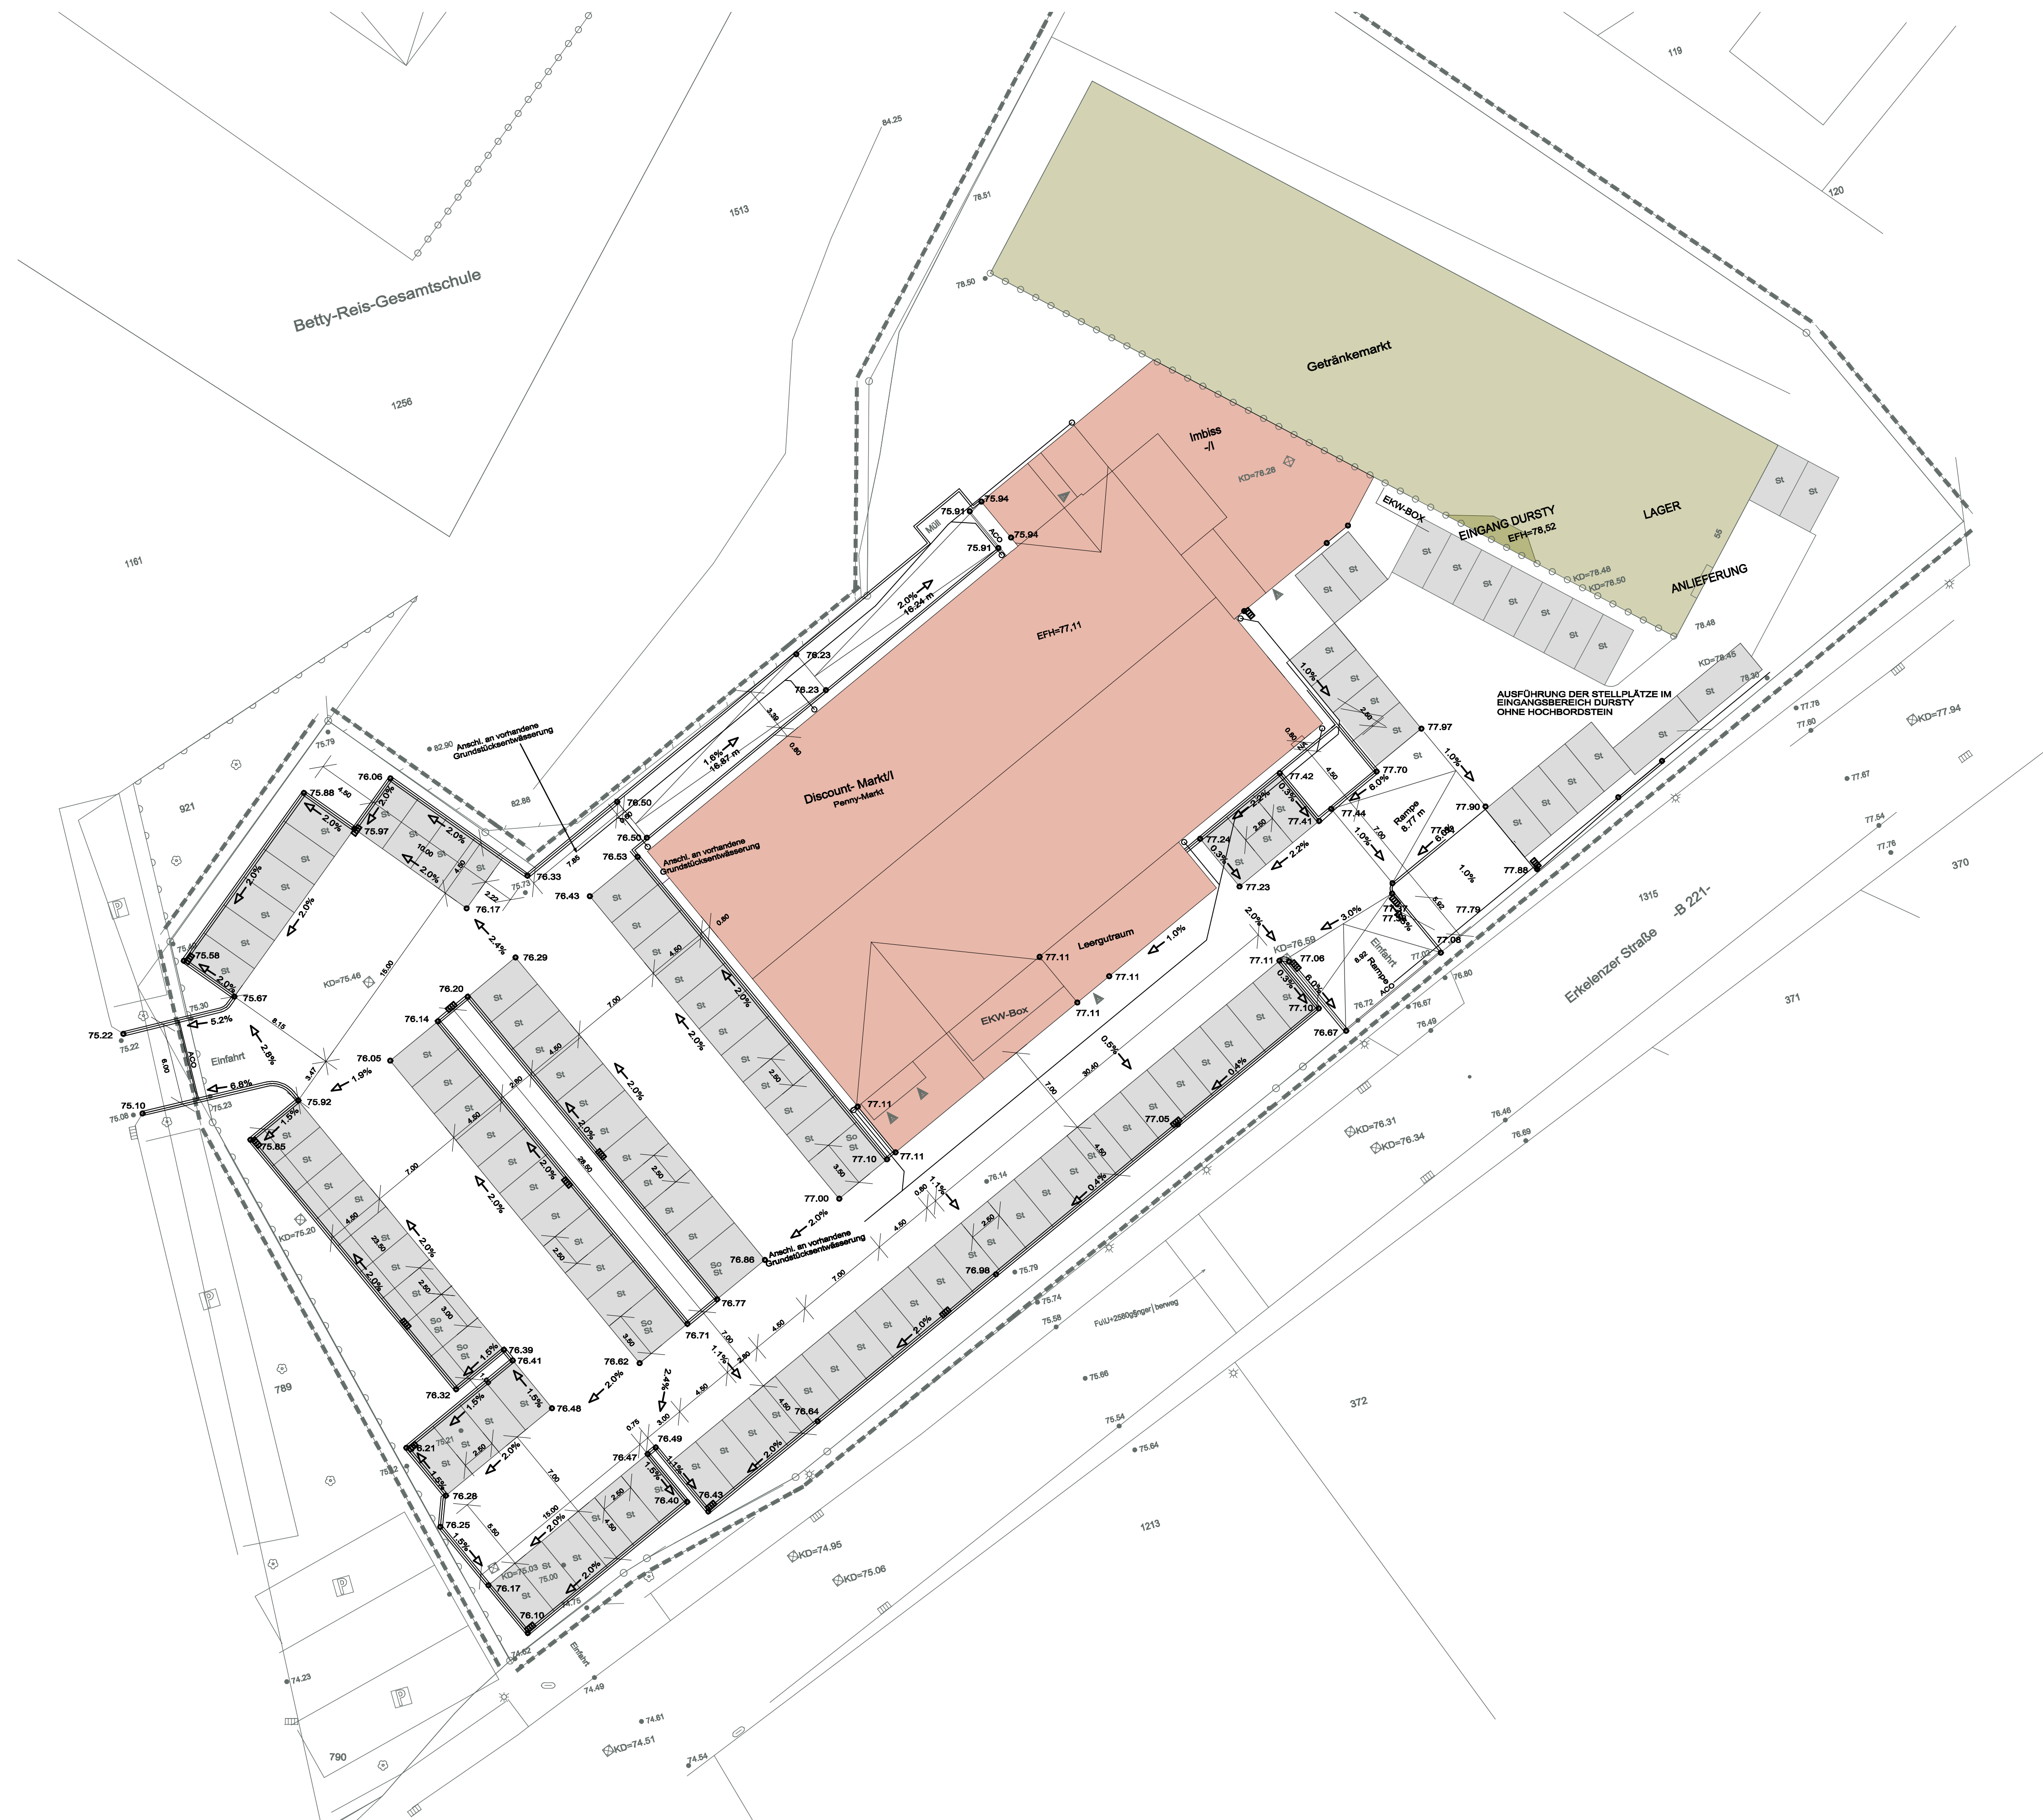

norbert & andrea schiefke
dipl.-Ing. und architekten aknw
bahnhofstraße 5-7
41849 wassenberg
telefon: 02432/96900
telefax: 02432/969010
www.schiefke.com
info@schiefke.com